

0.00


CHAMOUNI
RIVIERA

JUIN 2026

APS

PRESENTATION



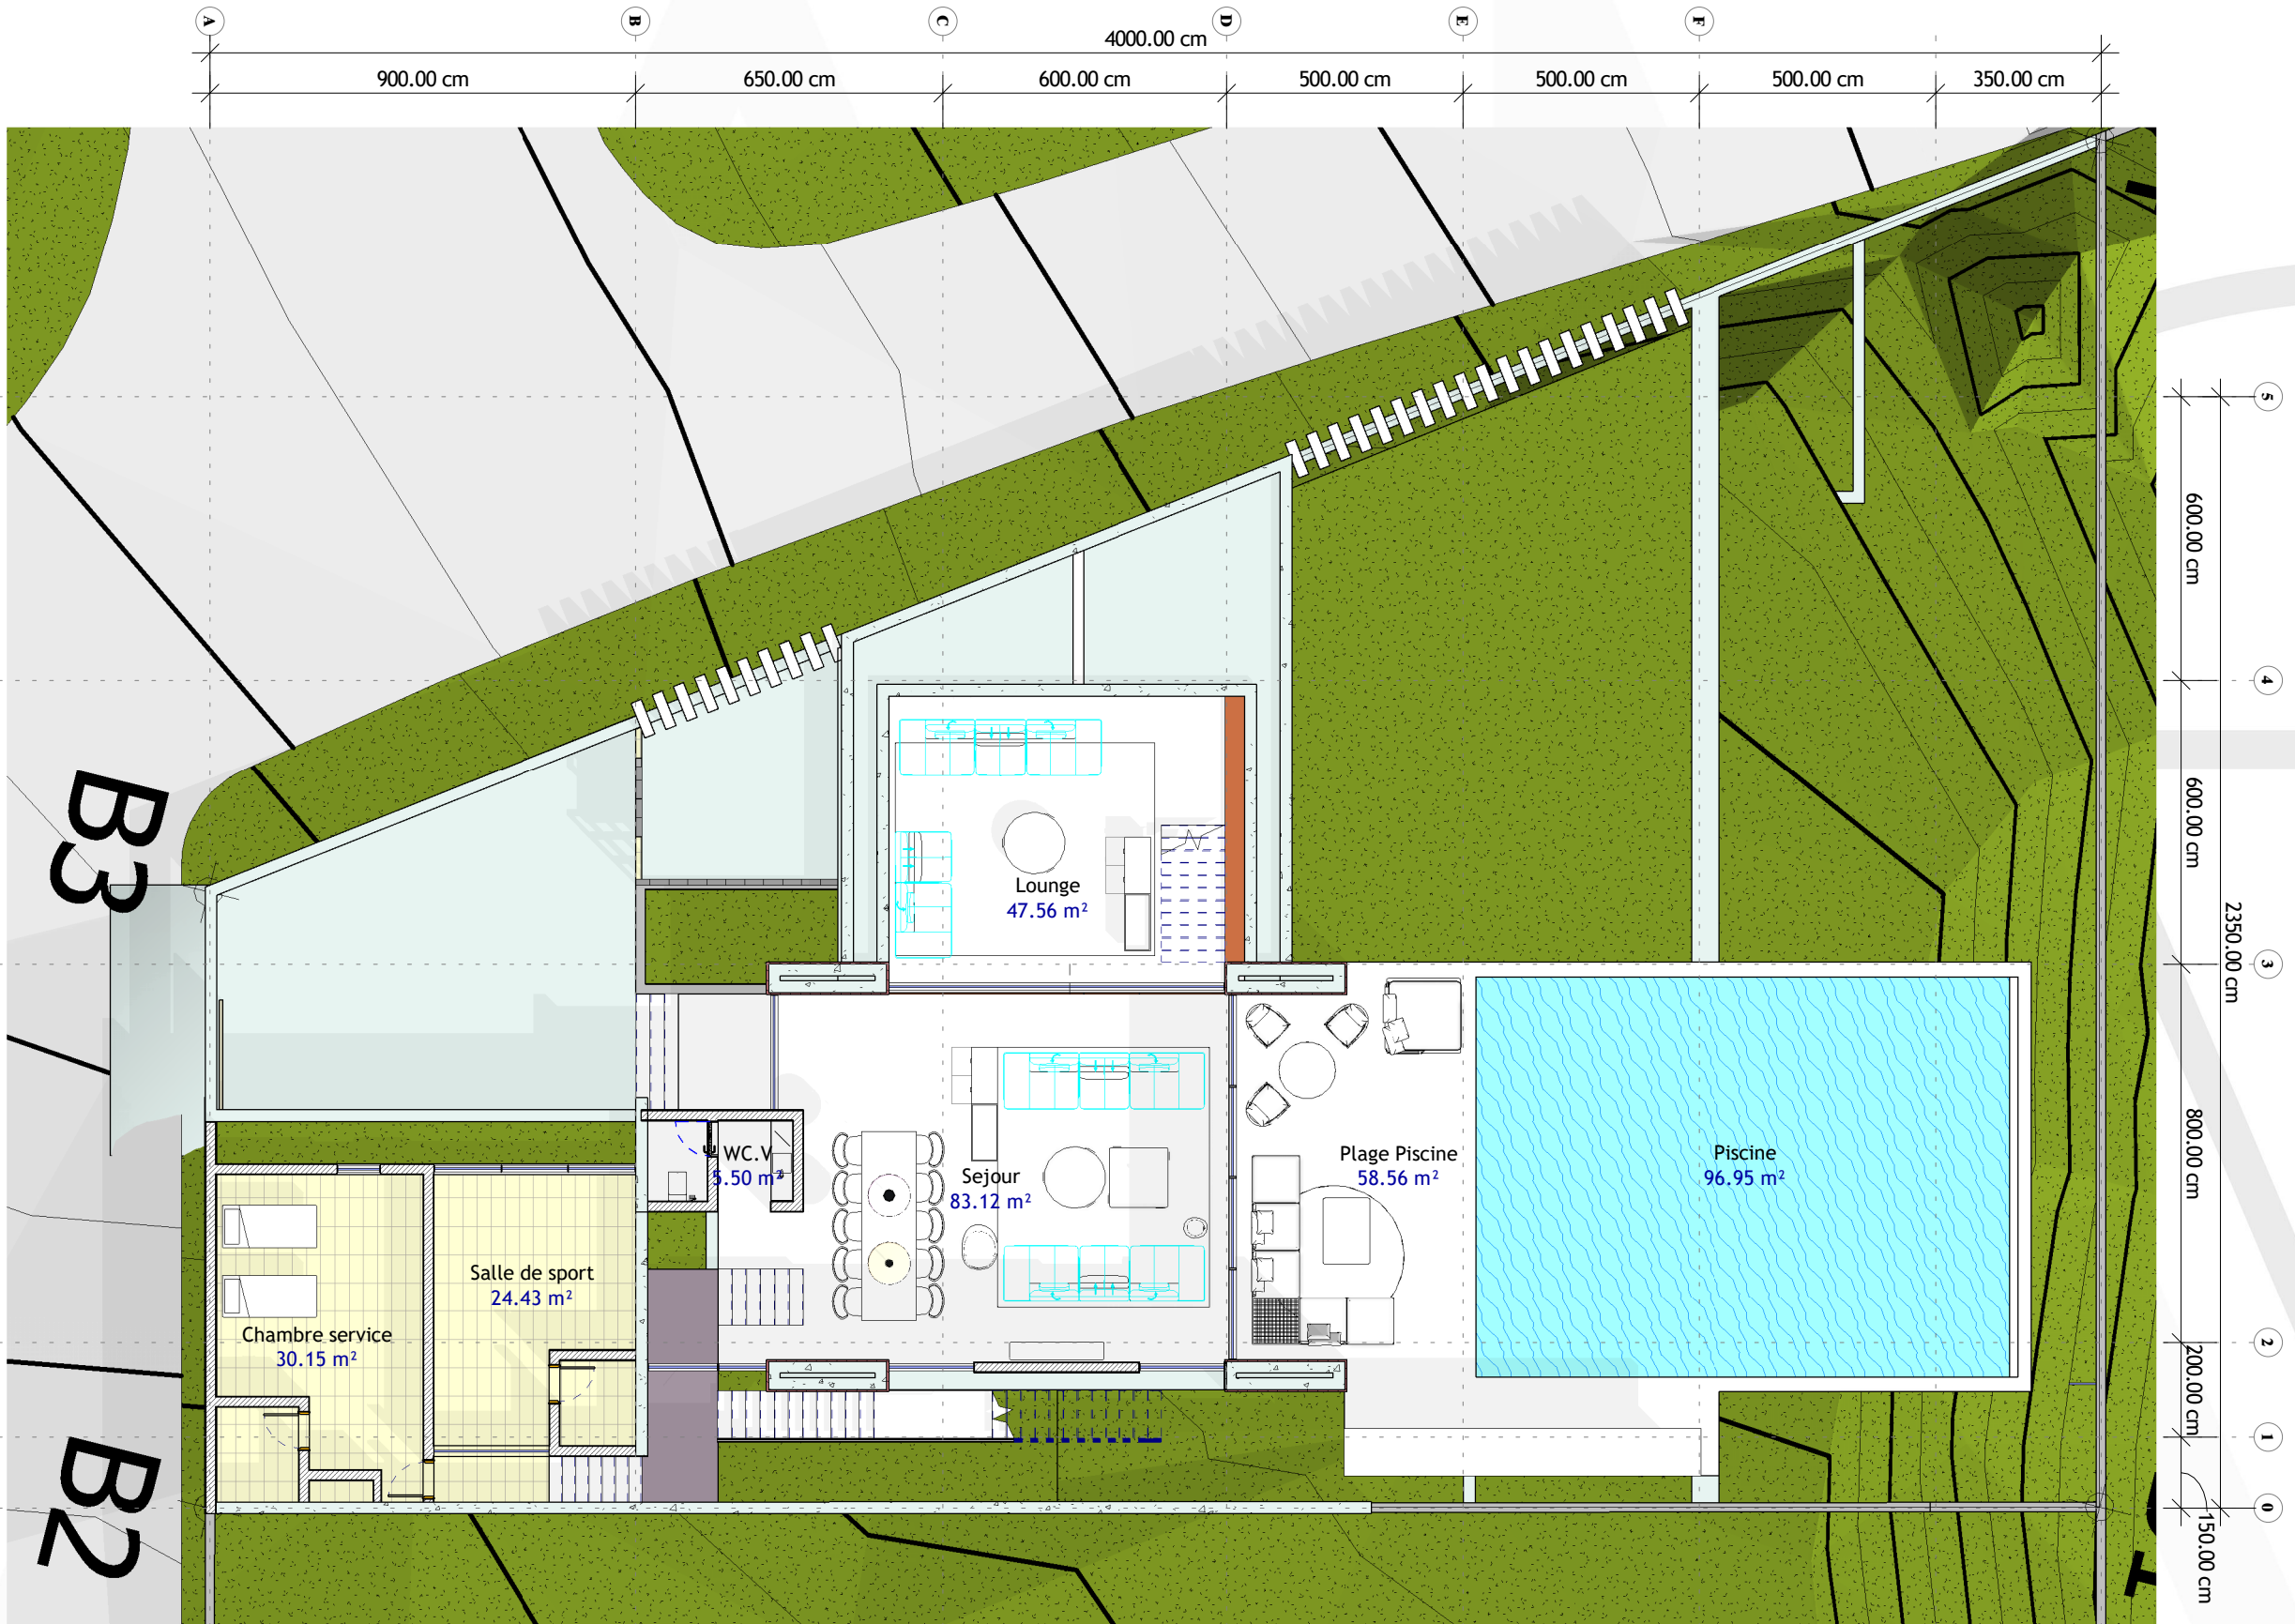

1.00

CHAMOUNI
RIVIERA

JUIN 2026
APS

NIVEAU RDC
1 : 150

TABLEAU DES SURFACES PROJET RDC

Désignation	Surfaces (m²)
Niveau RDC = 56 NGCI	
Chambre service	30.15
Piscine	96.95
Plage Piscine	58.56
Salle de sport	24.43
Sejour	83.12
WC.V	5.50
: 6	298.70
Total général	298.70




1.01

CHAMOUNI
RIVIERA

JUIN 2026

APS

AXO RDC

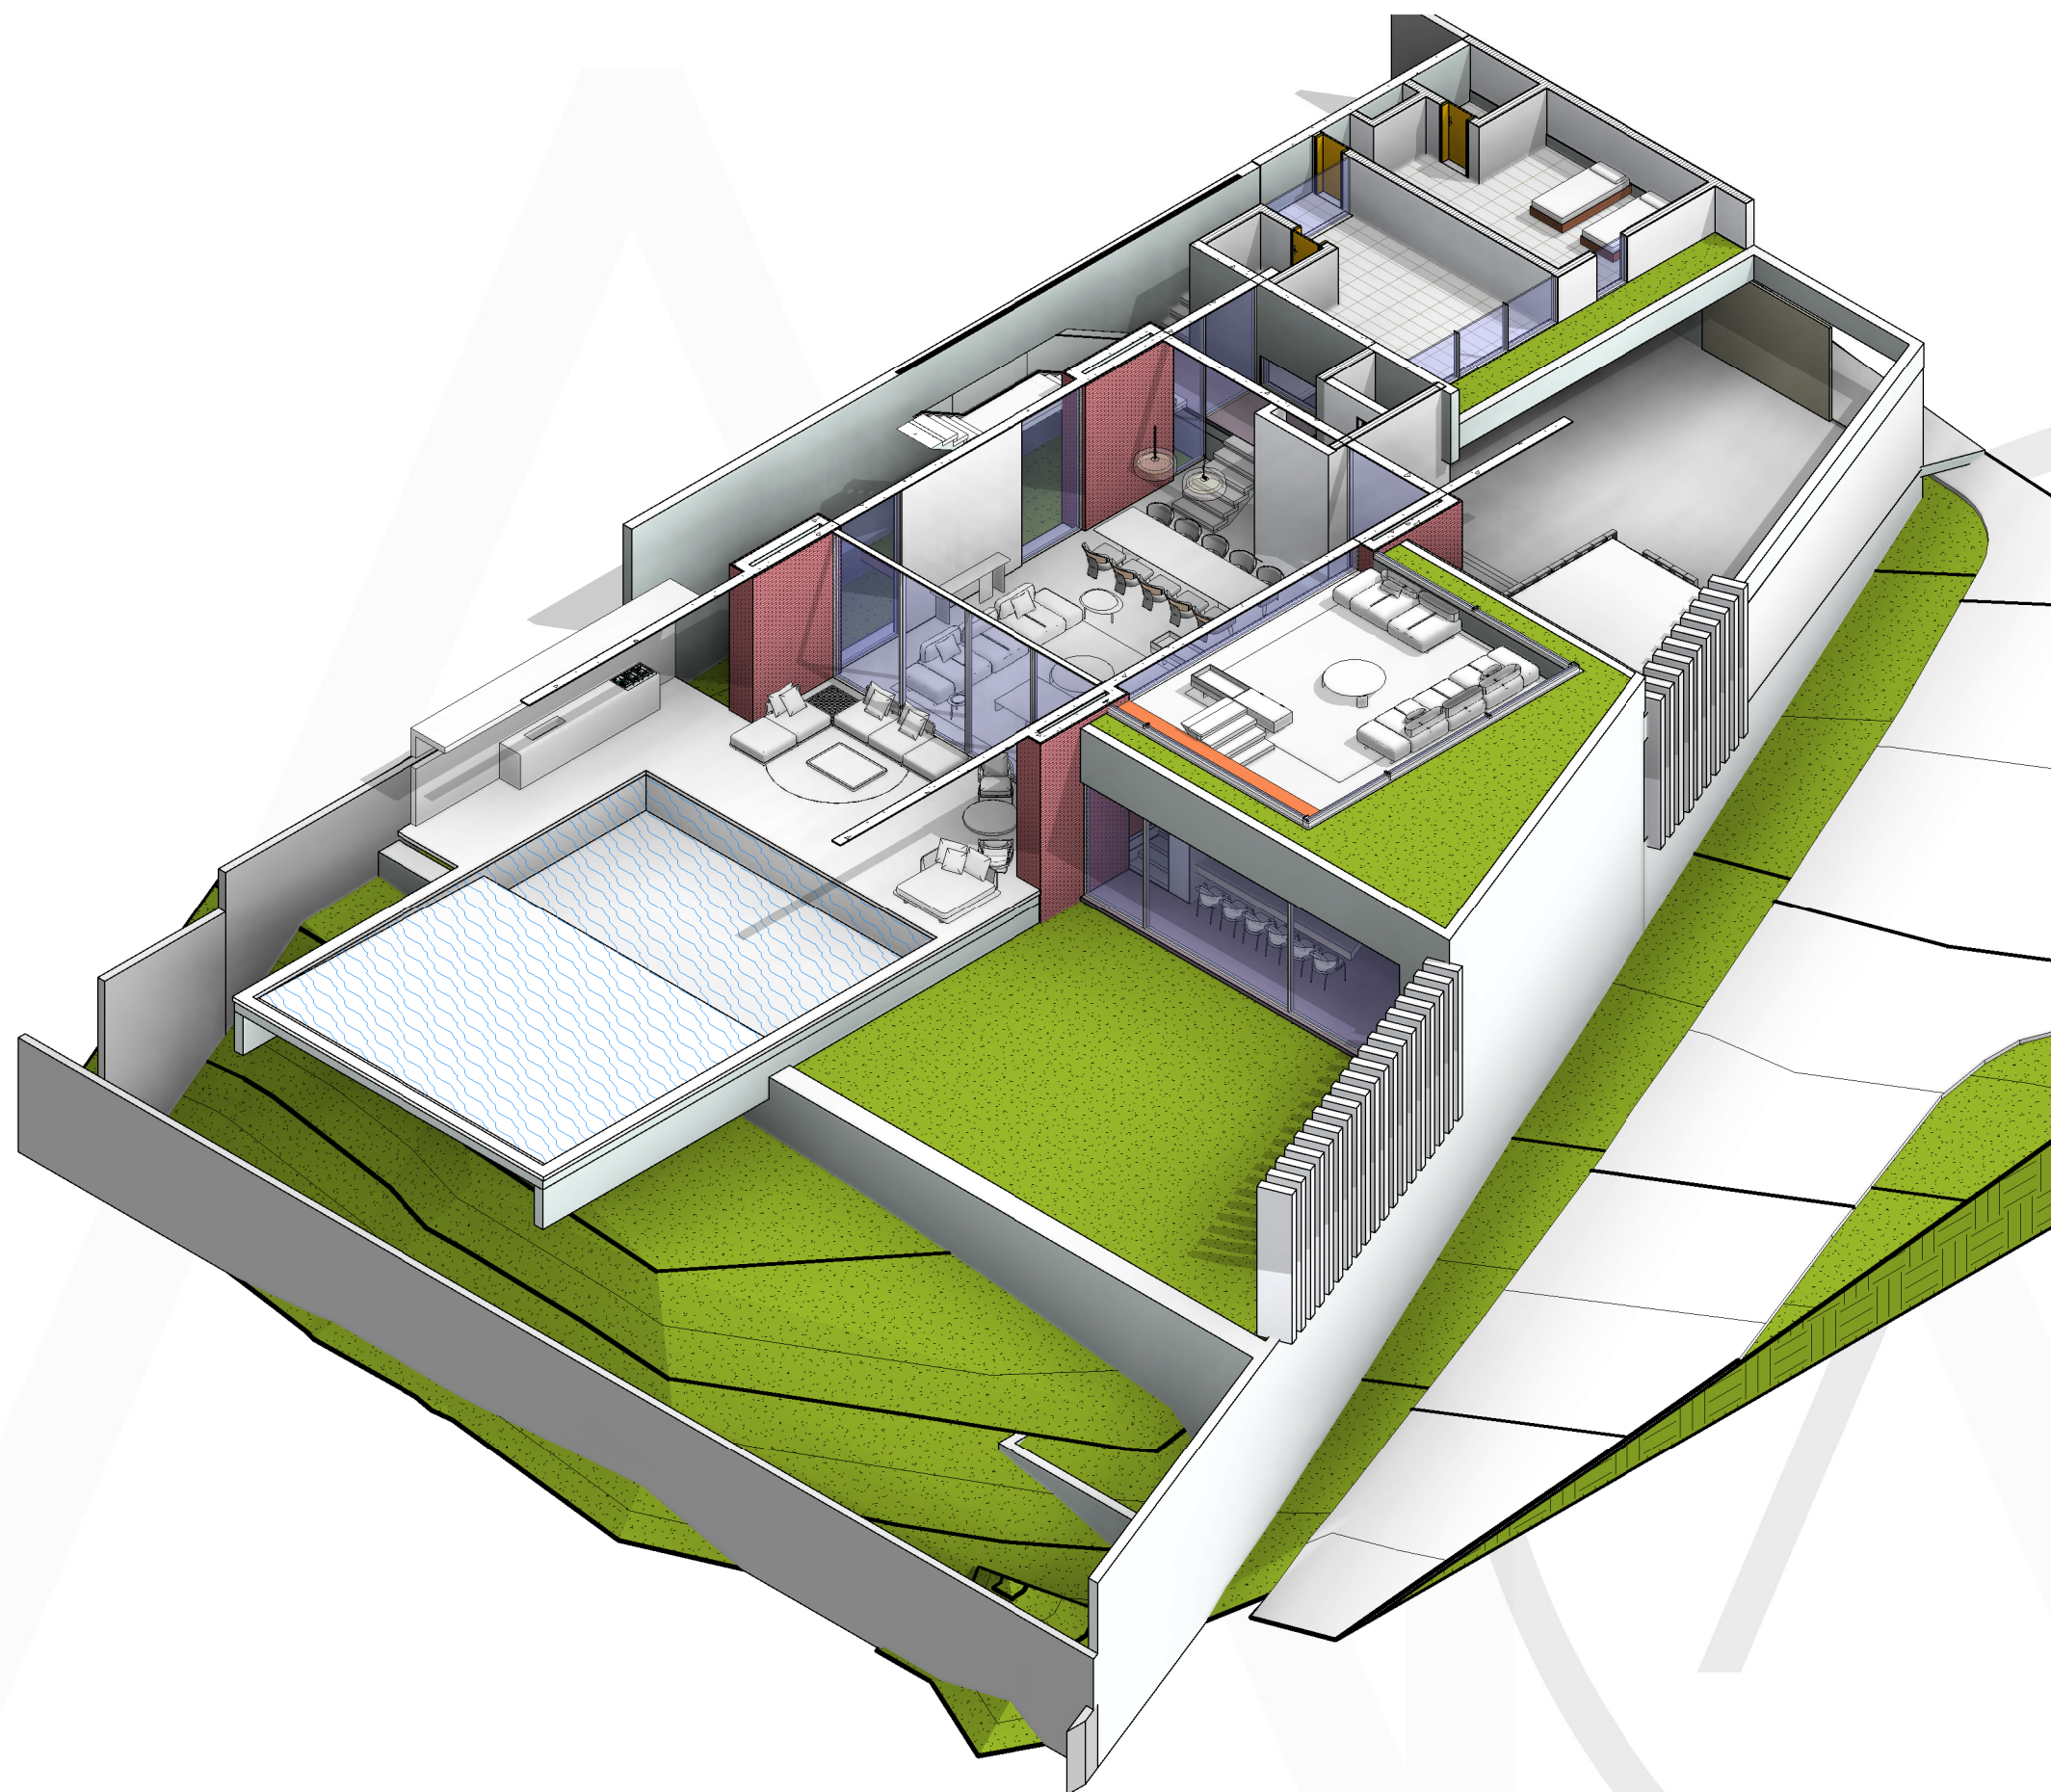



1.02

CHAMOUNI
RIVIERA


JUIN 2026
APS

NIVEAU R+1
1 : 150

TABLEAU DES SURFACES PROJET R+1

Désignation	Surfaces (m²)
Niveau R+1	
Chambre 2	29.27
Chambre 3	39.65
Chambre P	54.61
Lounge	47.56
: 4	171.09
Total général	171.09



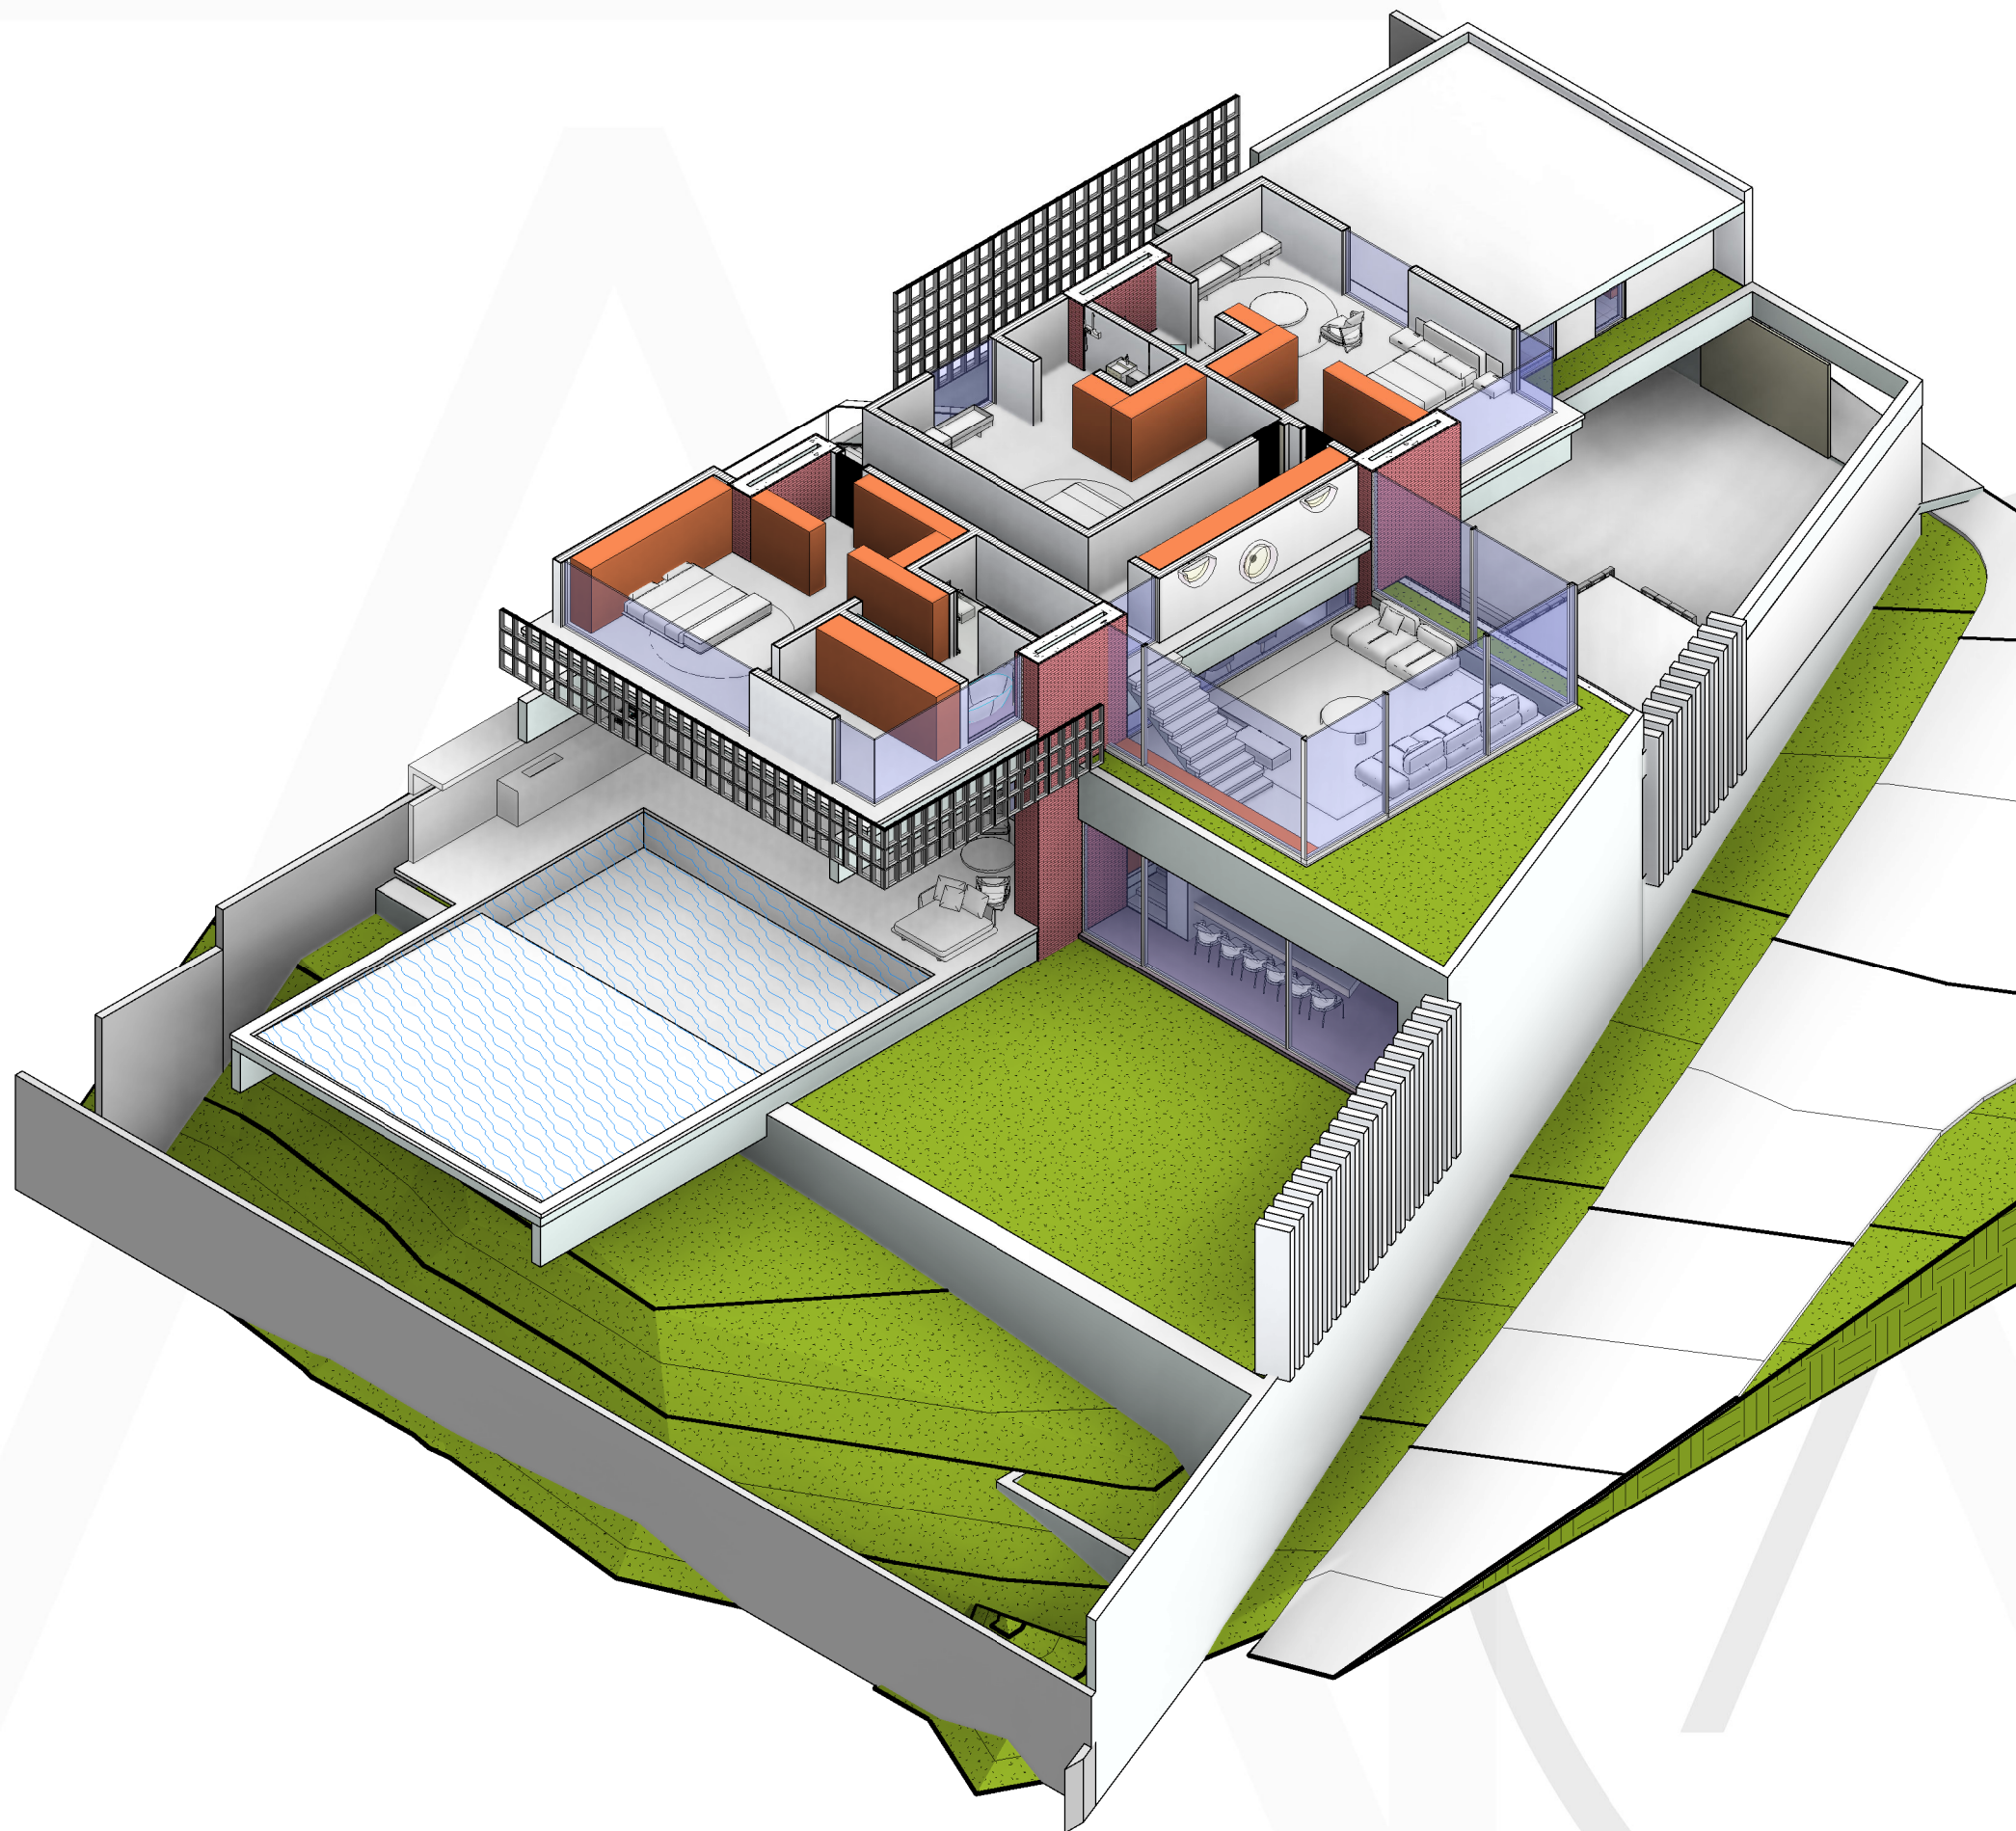

1.03

CHAMOUNI
RIVIERA

JUIN 2026

APS

AXO R+1




NIVEAU RDJ
1 : 150

TABLEAU DES SURFACES PROJET RDJ

Désignation	Surfaces (m²)
Niveau RDJ 1	
Buanderie	26.40
Chambre Gardien	12.42
Cuisine	34.89
Garage	108.48
Guérite	8.65
Jardinière	145.67
Toilette Gardien	2.45
: 9	338.97
Total général	338.97



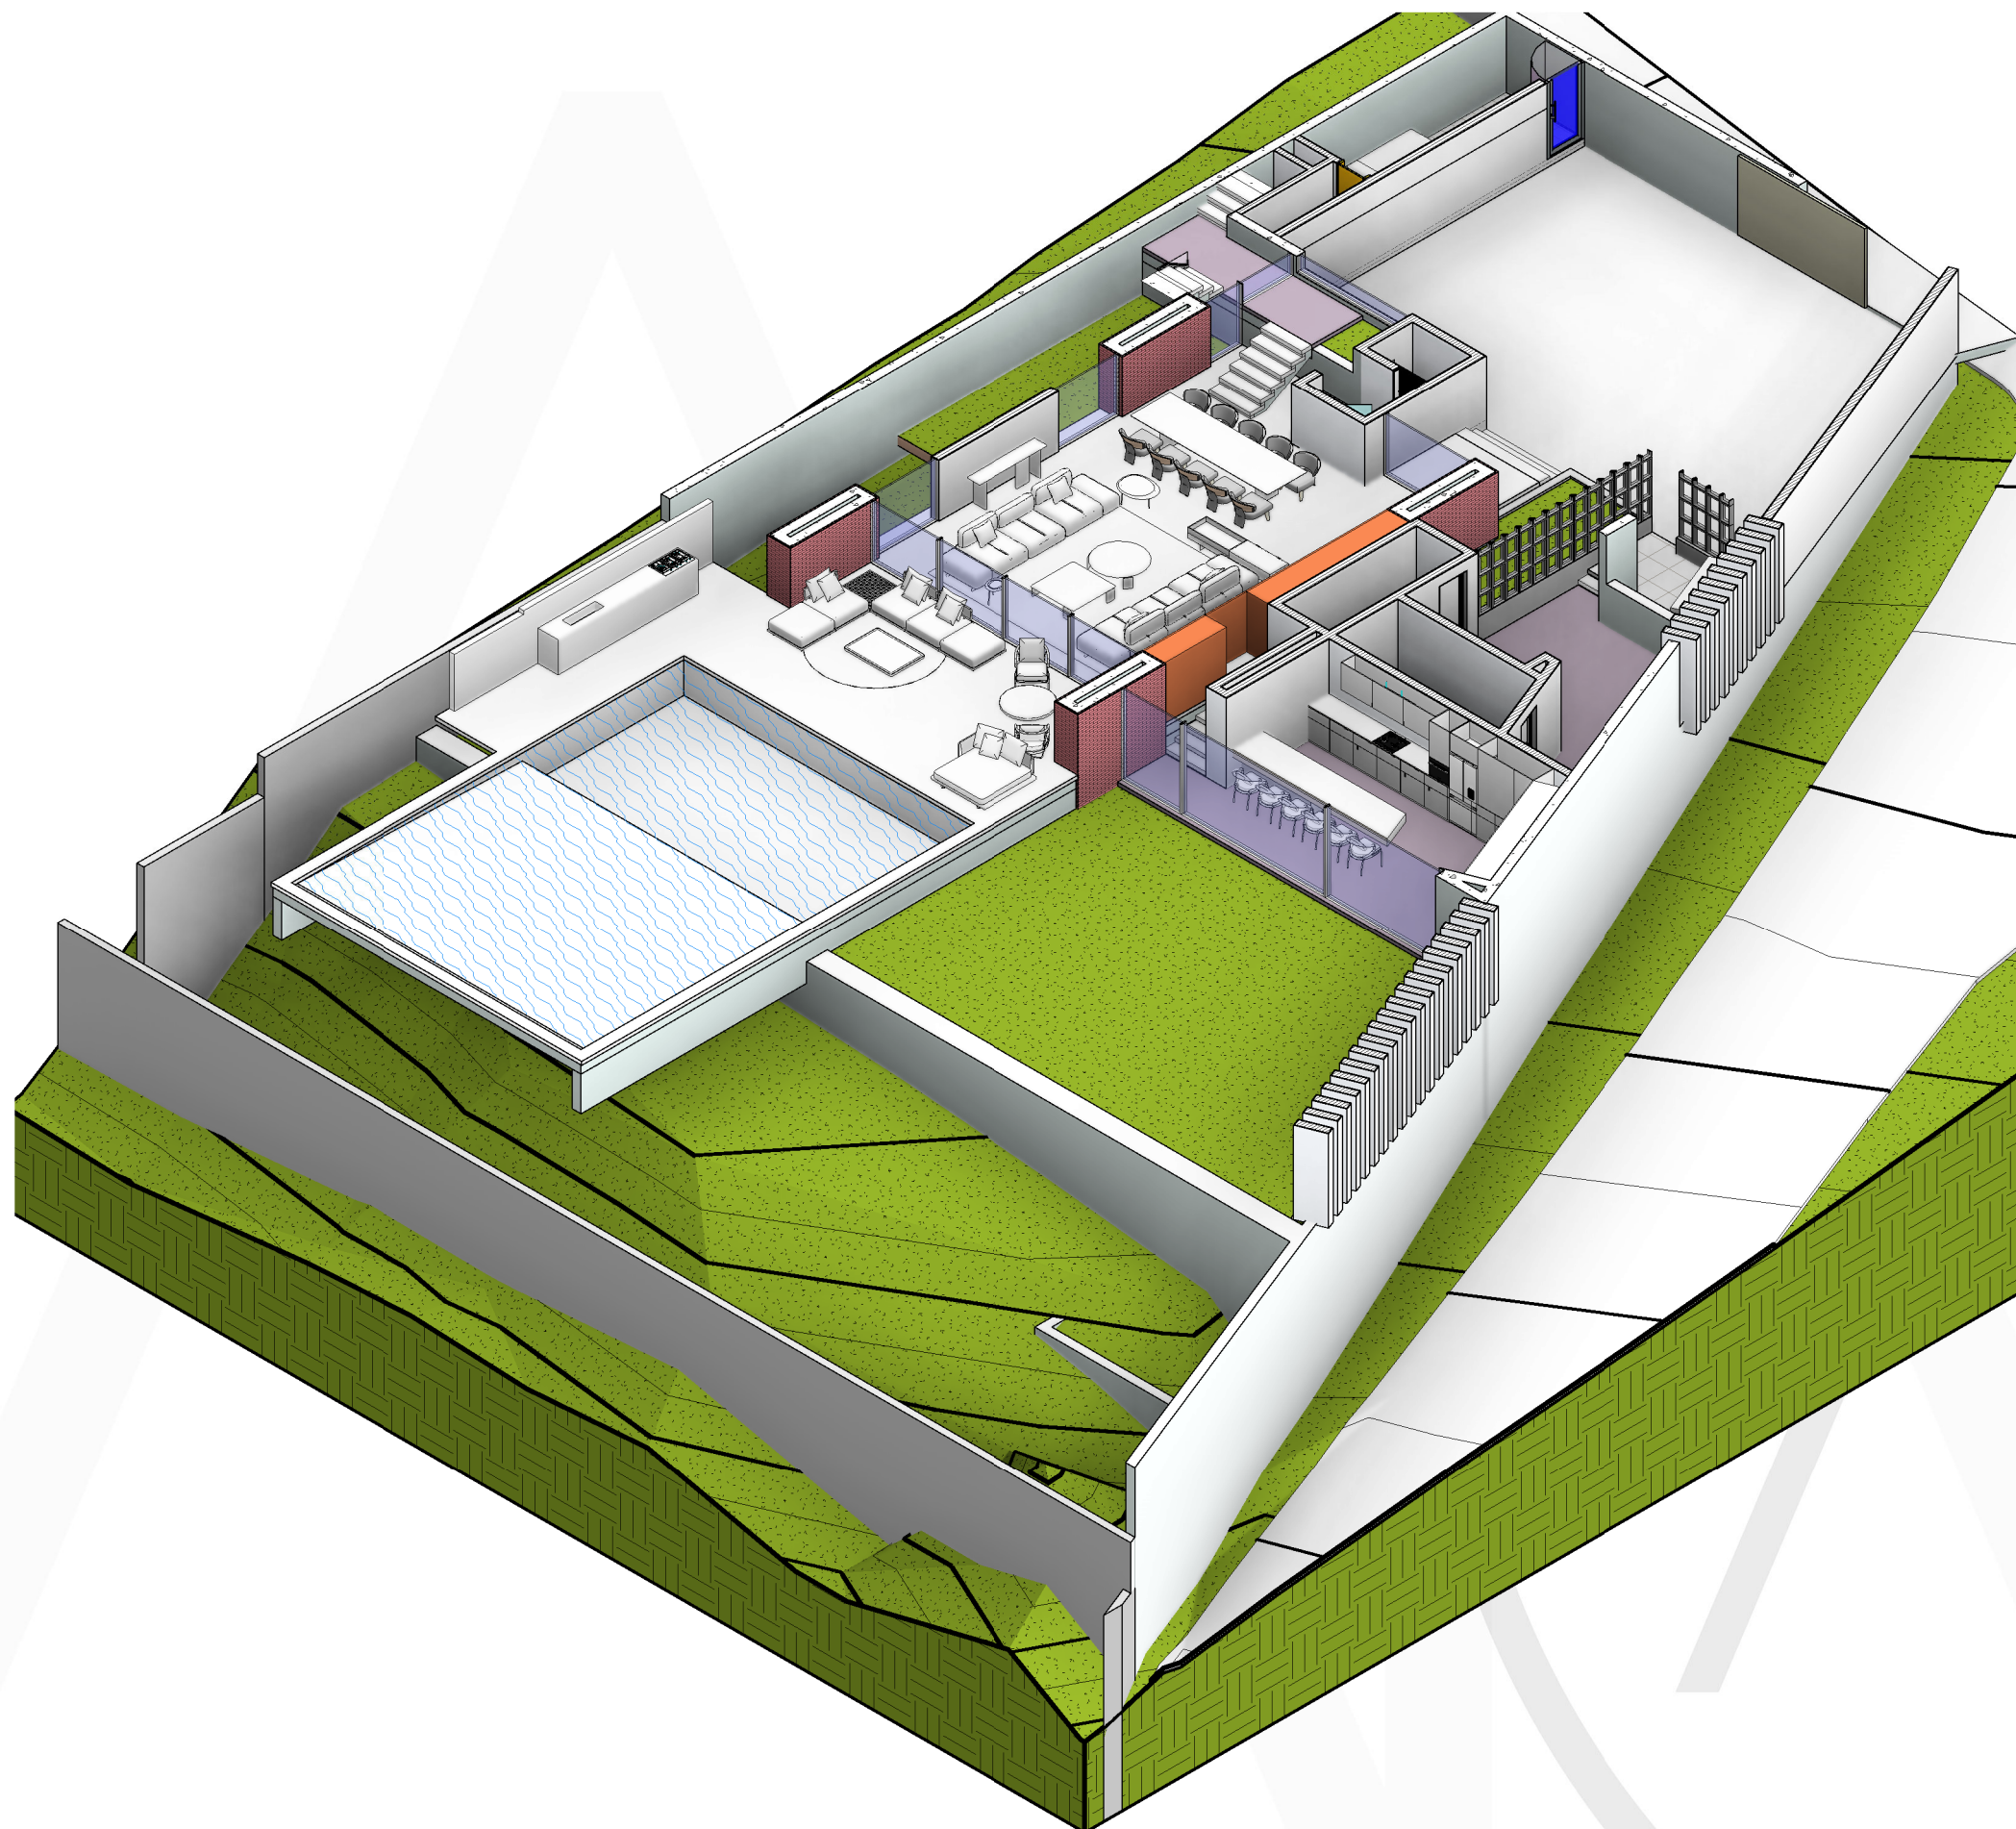

1.05


CHAMOUNI
RIVIERA

JUIN 2026

APS

AXO RDJ



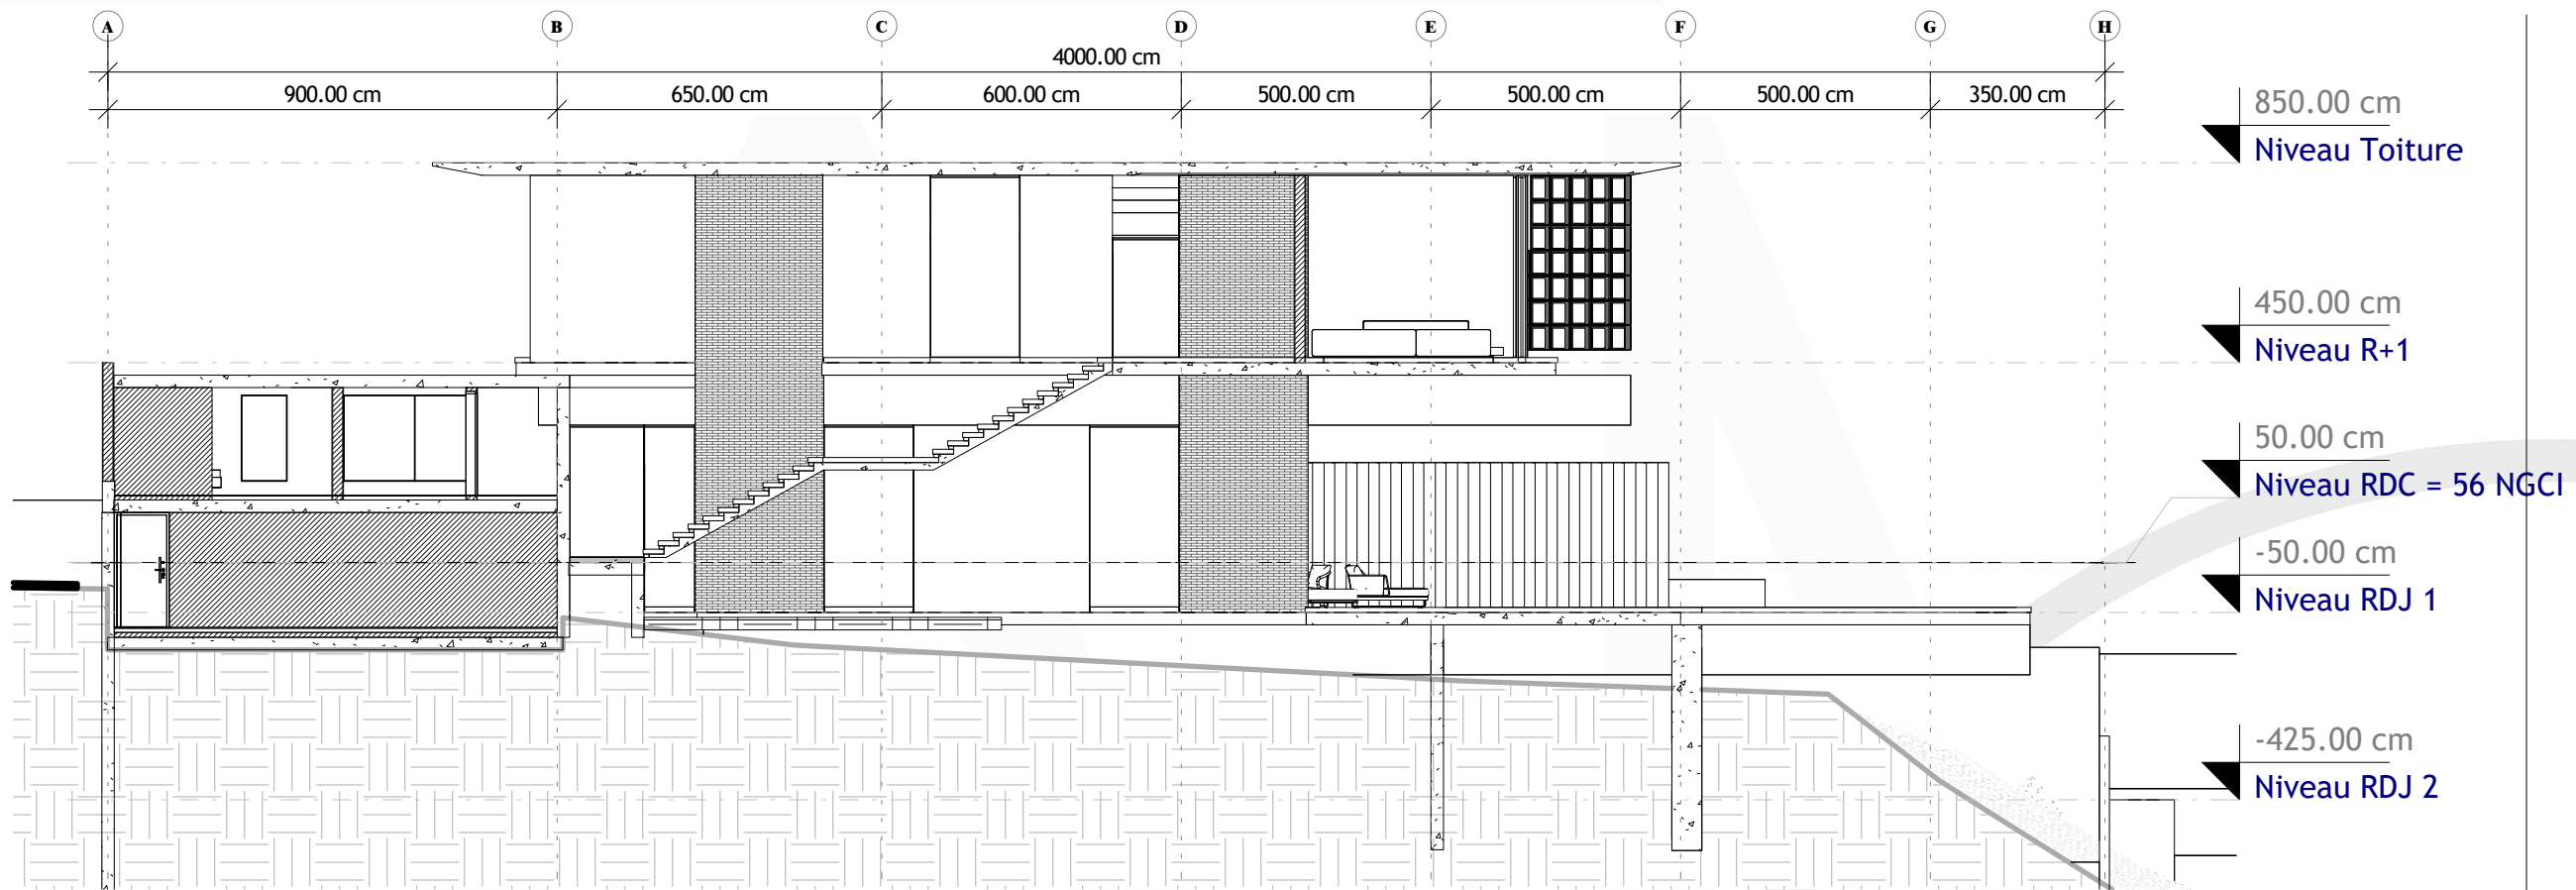

1.06


CHAMOUNI
RIVIERA

JUIN 2026

APS

COUPES

1 : 150

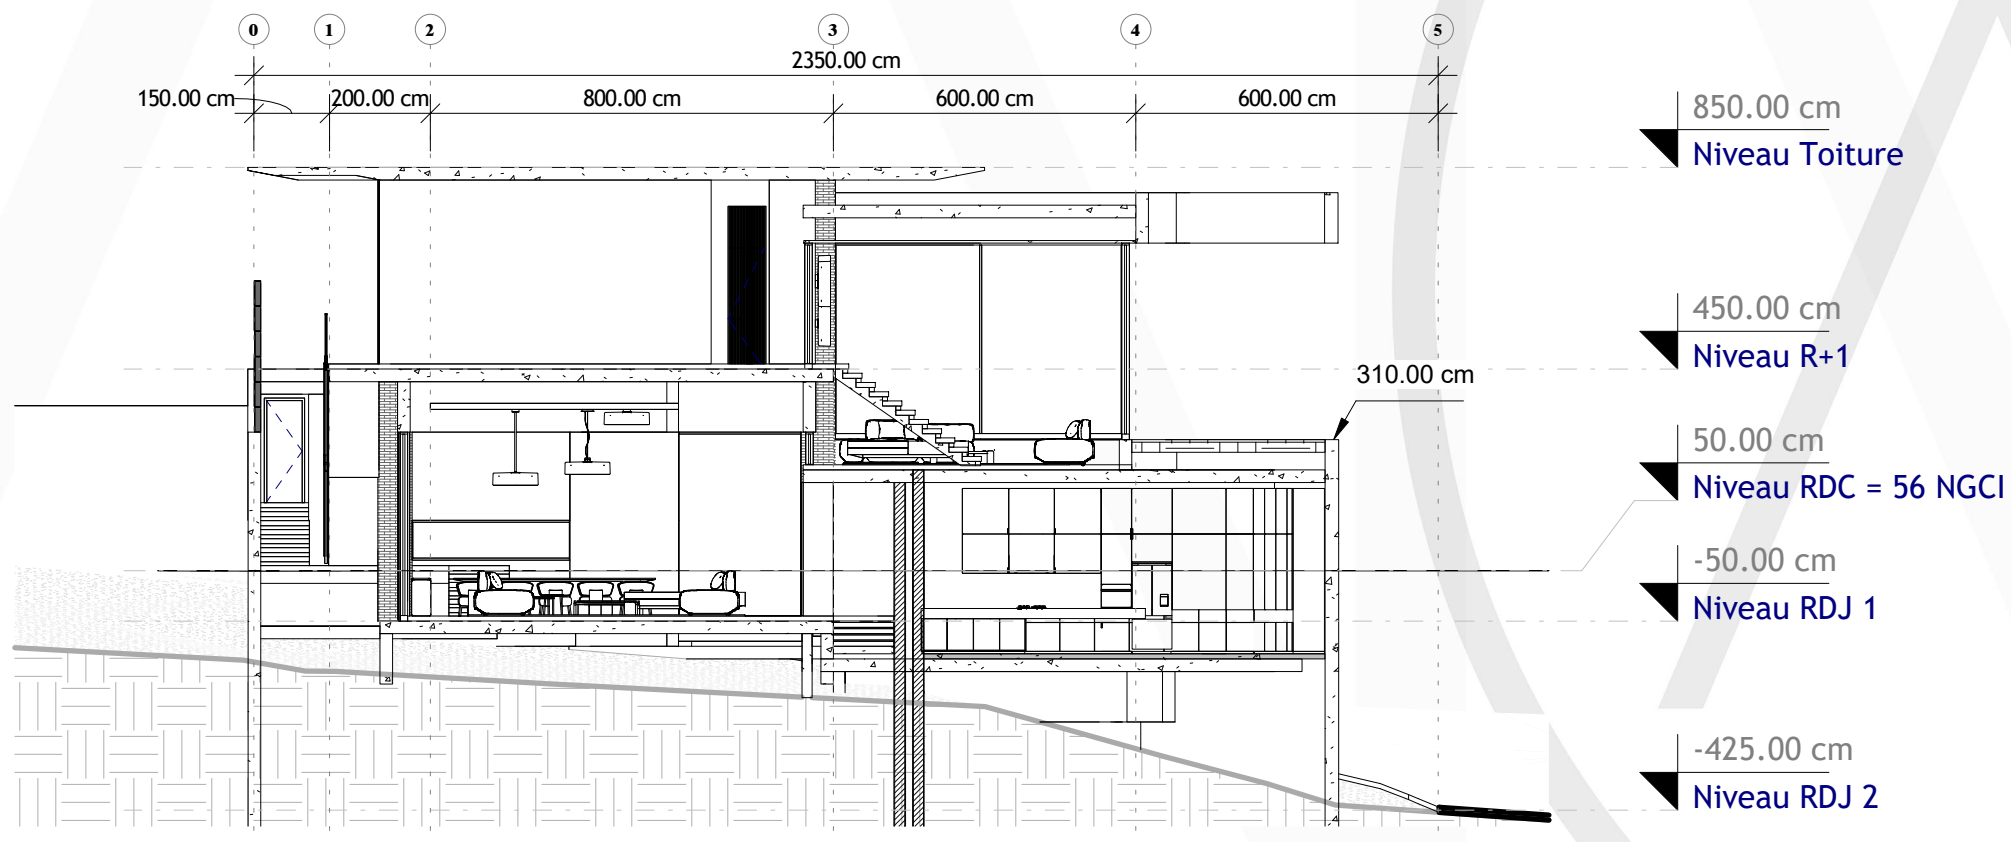

1.07


CHAMOUNI
RIVIERA

JUIN 2026

APS


FACADES

1 : 150

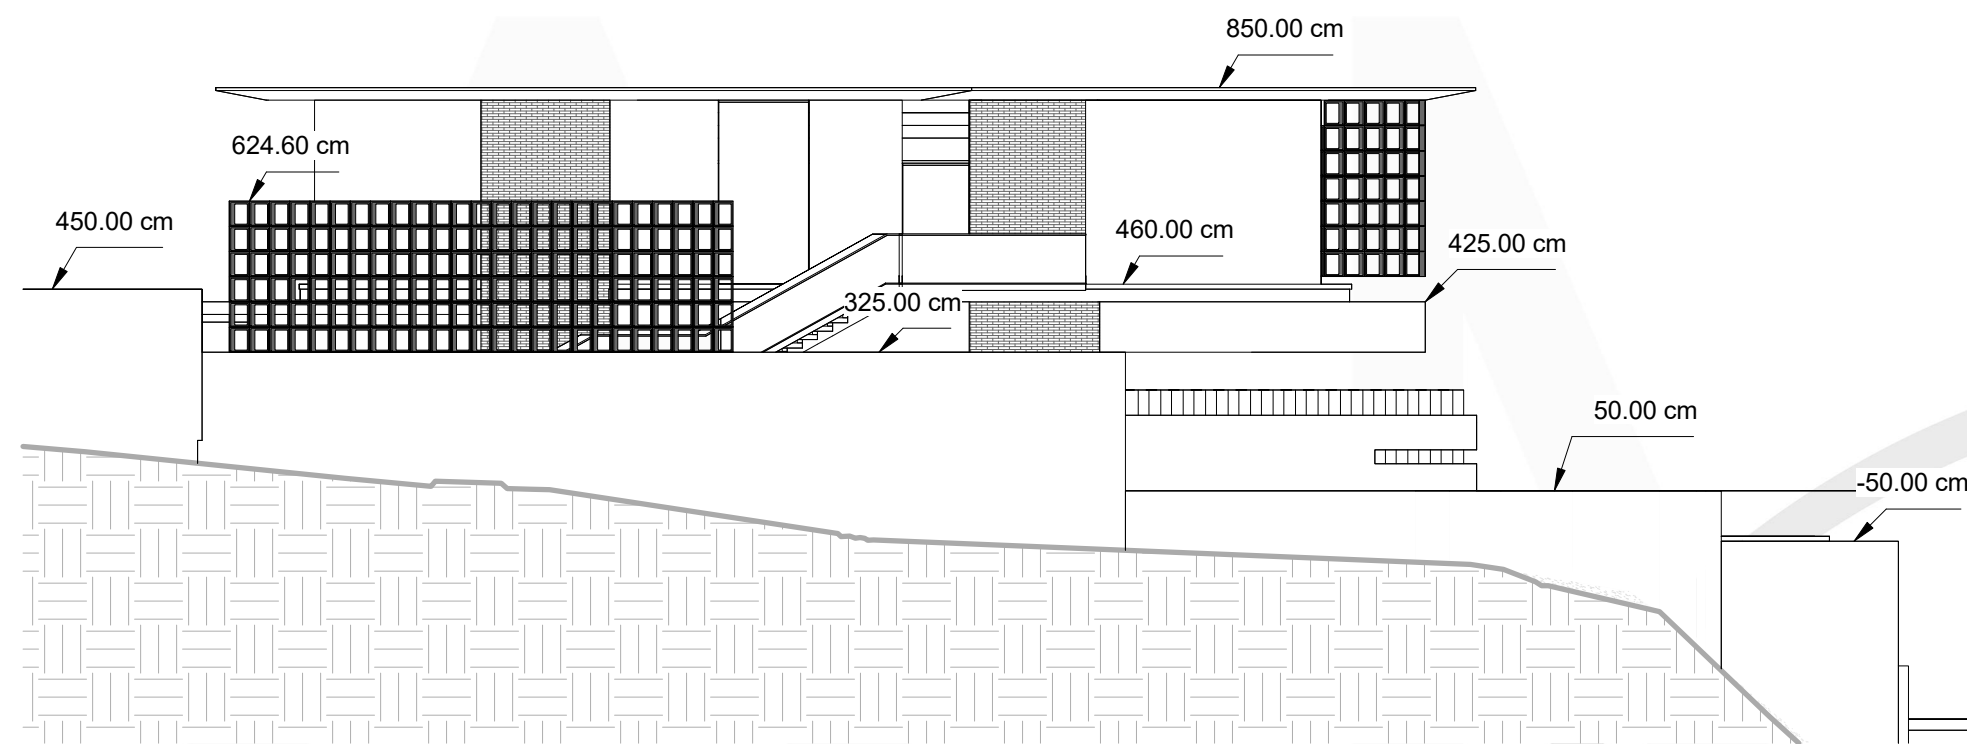

Elévation Est

Ech : 1 : 150

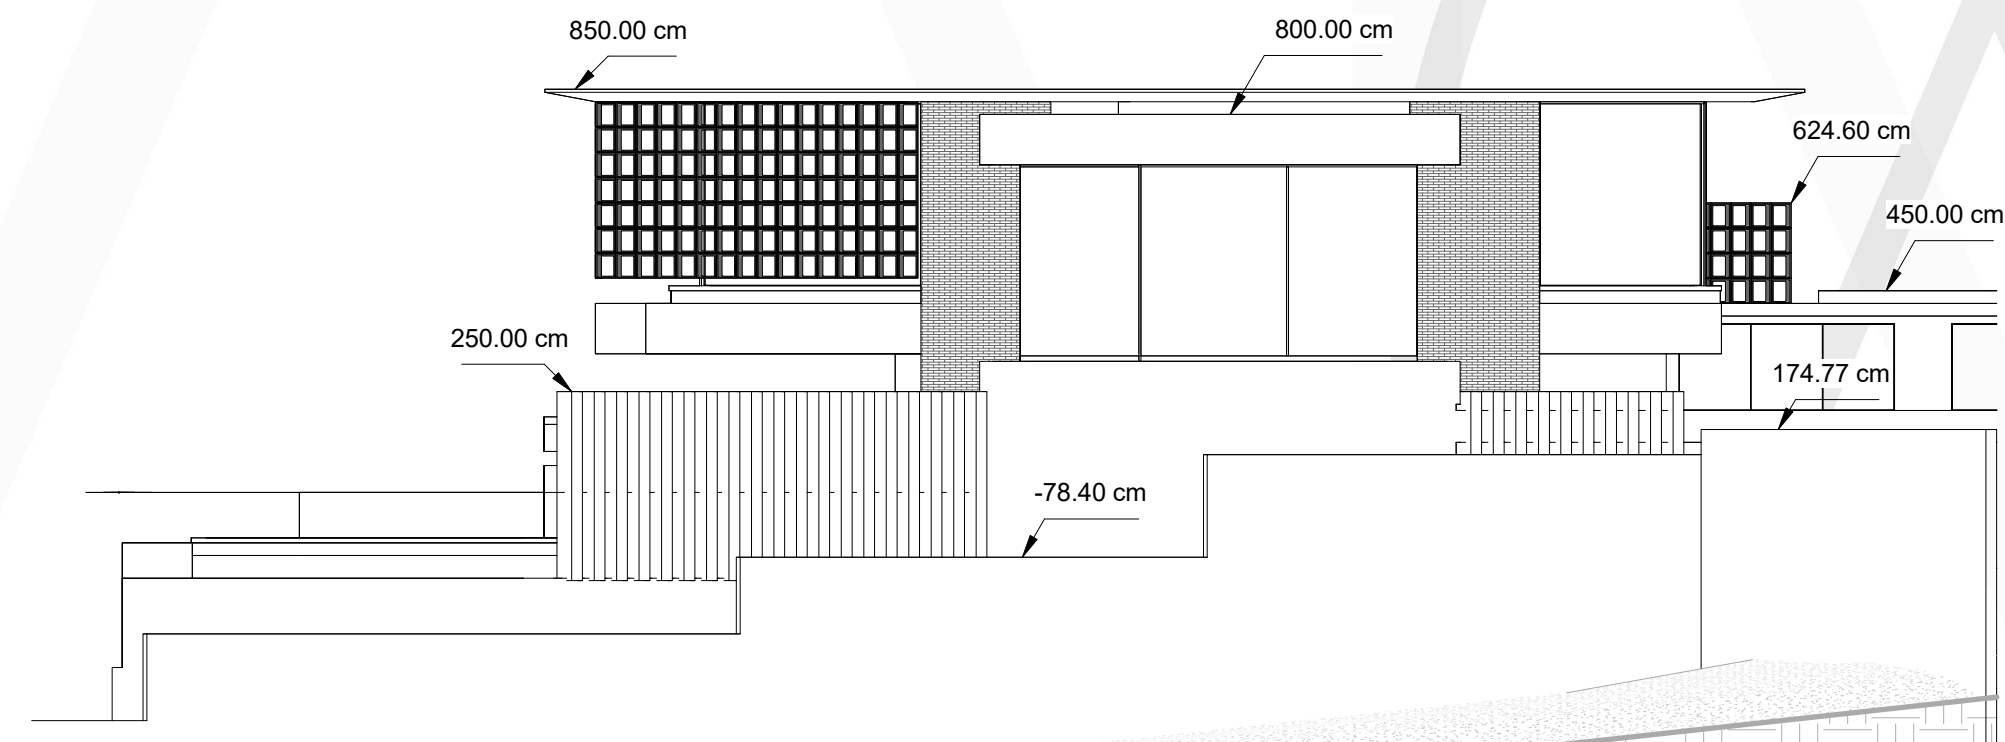

Elévation Ouest

Ech : 1 : 150



1.08


CHAMOUNI
RIVIERA

JUIN 2026

APS


FACADES

1 : 150

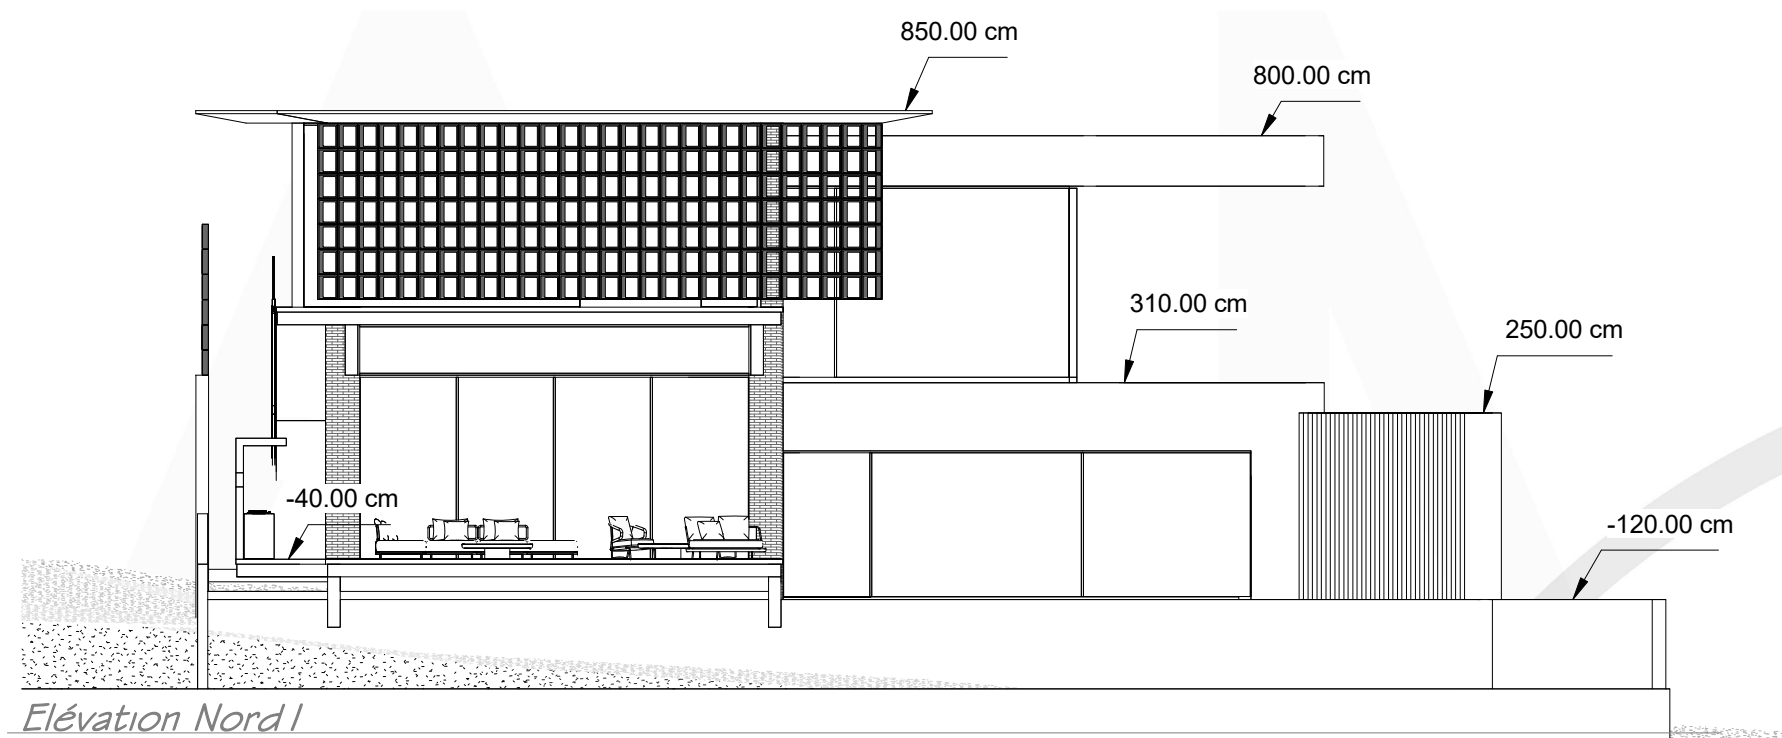

Elévation Nord I

Ech : 1 : 150

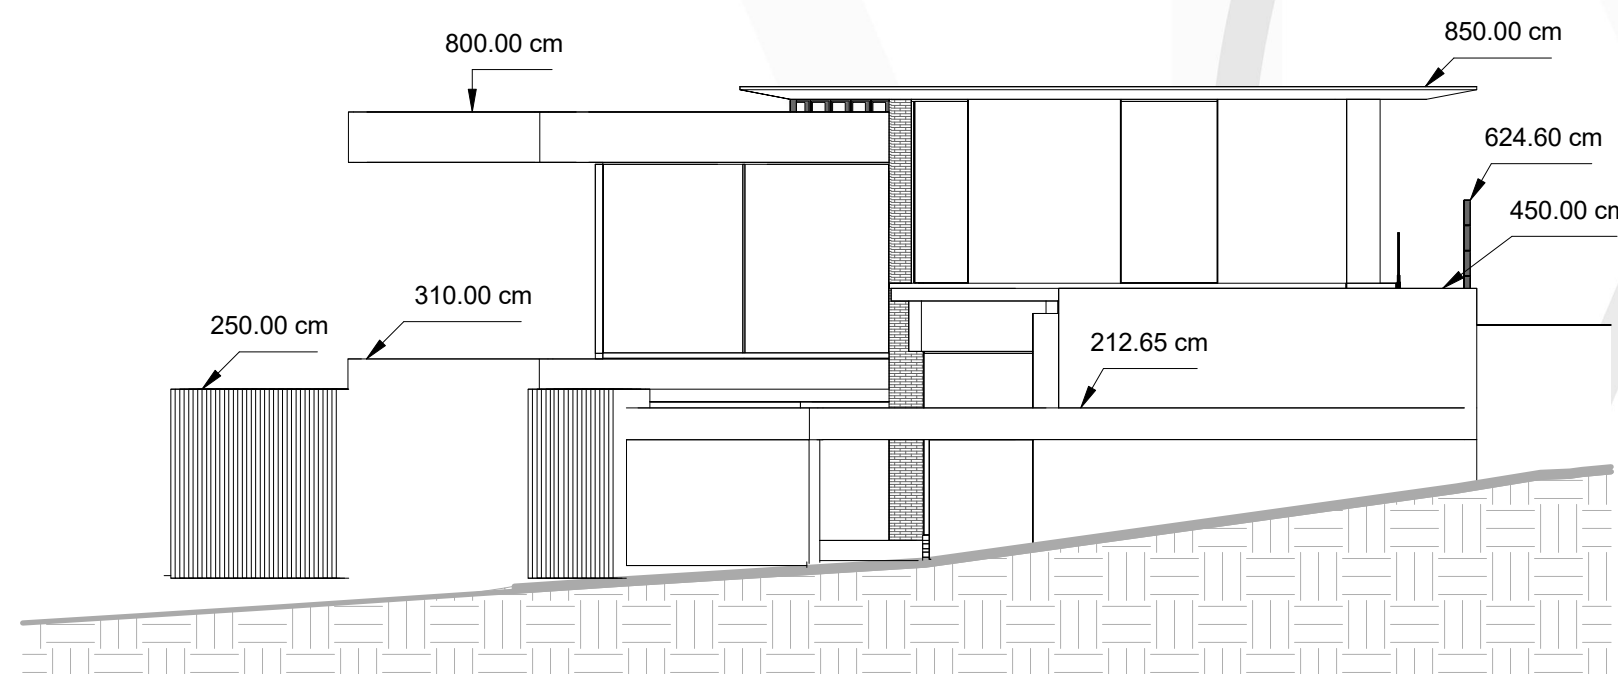

Elévation Sud I

Ech : 1 : 150

